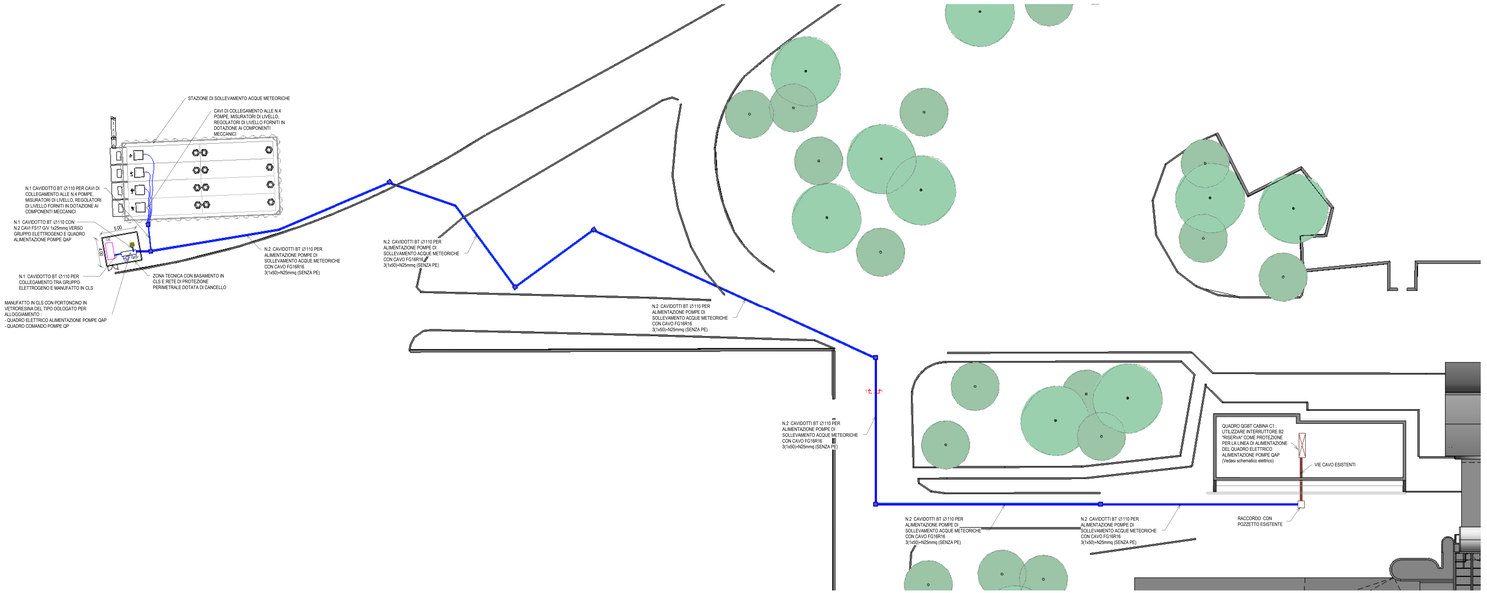

Alimentazione pompe sollevamento acque meteoriche
Planimetria di progetto
Scala 1 : 200

SEZIONE 1-1
(Scala 1:20)

SEZIONE 1-1

SCHEMATICO ELETTRICO

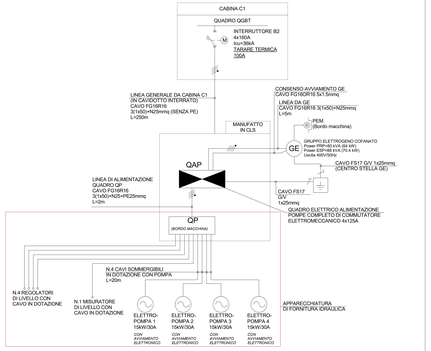

LEGENDA DISTRIBUZIONE ESISTENTE

	QUADRO ELETTRICO ESISTENTE
	POZZETTO ESISTENTE
	CAVIDOTTO ESISTENTE

LEGENDA APPARECCHIATURE BT

Q	QUADRO ELETTRICO: - QAP: Quadro elettrico alimentazione pompe sollevamento acque meteoriche
Q	QUADRO DI BORDO MACCHINA: - QP: Quadro di comando pompe
GE	GRUPPO ELETTROGENO COFANATO A SERVIZIO CONTINUO/EMERGENZA CON INTERRUTTORE DI MACCHINA MAGNETOTERMICO 4x125A E SERBATOIO INTERNO DI SERVIZIO DA 1200 L Motore PRP=60 kW, 1.500 rpm Power PRP=60 kVA (54 kW) Power ESP=66 kVA (70.4 kW) Uscita 400V/50Hz Autonomia 8 ore (75% del carico)

LEGENDA DISTRIBUZIONE

	POZZETTO DI ISPEZIONE IN CLS SENZA FONDO CON CHIUSINO RIFINITO COME LA PAVIMENTAZIONE PREVISTA Dimensioni utili nette 600x600x600mm
	CAVIDOTTO BT (□110)
	POZZETTO DI ISPEZIONE IN CLS CON CHIUSINO CARRABILE COMPLETO DI DISPERSORE TUBOLARE IN ACCIAIO ZINCATO A CALDO (L=1.5m) Dimensioni 400x400x600mm

NOTE GENERALI

- TAVOLA VALIDA SOLO AI FINI IMPIANTISTICI

ENAC
Ente Nazionale per l'Aviazione Civile

AEROPORTO CIVILE DI LAMEZIA TERME (CZ)

SACAL

LOTTO L1 - Sviluppo aerostazione passeggeri
CUP: H84G22000030009

LOTTO L2 - Interventi per la security e la digitalizzazione
CUP: H84G22000030002

LOTTO L6 - Potenziamento delle reti di sottoservizi e impianti tecnologici
CUP: H84G22000060009

PROGETTO ESECUTIVO

LOTTO L1

IMPIANTI ELETTRICI E SPECIALI - STATO DI PROGETTO
Sistemazioni Esterne Landside - Alimentazione pompe sollevamento acque meteoriche
Planimetria di progetto

GRUPPO DI PROGETTAZIONE
Raggruppamento Temporaneo di Professionisti

AERTEC
Direttore tecnico: ing. Hernandez Carlos Berenguer Lázaro
Responsabile esterni di trasporto
ing. Pedro Tone Calderón

VALLE 3.0
Direttore tecnico: arch. Emanuele Valle
Progettazione architettonica
arch. Maria Cecilia Valle
arch. Leonardo Giovannuzzi

incide
Direttore tecnico e progettazione strutturale:
ing. Gianluca Valente
Coordinatore progettazione strutture
ing. Matteo Pagnozzi

Direttore Tecnico ing. Gianfabiano Farrelli
Progettazione Specialistica Impianti
ing. Marco Bergero
ing. Luca Ferrero
ing. Enrico Facchinetti

Direttore Operativo
ing. Francesco Cirillo

Project Manager: ing. Emanuele Perna
CSP arch. Elisabetta Ercole

CODICE ELABORATO														REVISIONE		
Fase	Lotto	Ambito	Disciplina	Tipo	Numero	Rev.	Scala							Id.	Data	Descrizione
E	L6	00	ELE	PL	01	0	1:200							0	10-06-2024	EMISSIONE
														1	10-03-2025	RIDEFINITA ORMAI ESISTENTE
NOME FILE:	AE1SP-L-L6-00-ELE-PL-01-0.dwg													REDAZIONE:	S. Rigamonti	ETS

Visto del Committente: **Società Aeroportuale Calabrese S.p.A.**

INTERVENTO FACENTE PARTE DEL	IL RESPONSABILE DEL PROCEDIMENTO	IL POST HOLDER DI AREA
Contratto Istituzionale di Sviluppo "CIS VILAR"	ing. Ferdinando Saracco	OPERATIONAL SERVICES MANAGER: Emilio Perrotta PASSENGER EXPERIENCE MANAGER: Sabrina Milano PH PROGETTAZIONE: Ferdinando Saracco

Approvazione **ENAC:**